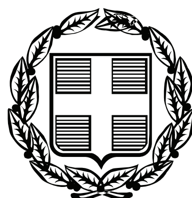


ΕΦΗΜΕΡΙΣ ΤΗΣ ΚΥΒΕΡΝΗΣΕΩΣ

ΤΗΣ ΕΛΛΗΝΙΚΗΣ ΔΗΜΟΚΡΑΤΙΑΣ

ΤΕΥΧΟΣ ΤΕΤΑΡΤΟ **Αρ. Φύλλου 281**

25 Ιουνίου 2007

ΠΕΡΙΕΧΟΜΕΝΑ

ΑΠΟΦΑΣΕΙΣ

ΑΠΟΦΑΣΕΙΣ

Αριθμ. 1796 (1)

Μερική ανάκληση της υπ' αριθμ. Ζα/2876/13.9.1995 απόφασης του Περιφερειακού Διευθυντή Ν. Αχαΐας με την οποία κηρύχθηκε ως αναδασωτέα, δημόσια δασική έκταση εμβαδού 7.280 στρεμμάτων στην θέση «Πέρα Γούβα» Περιφέρειας Κοινότητας Θέας, Δήμου Μεσσάτιδας, Ν. Αχαΐας, λόγω εκχέρσωσης.

Ο ΓΕΝΙΚΟΣ ΔΙΕΥΘΥΝΤΗΣ
ΠΕΡΙΦΕΡΕΙΑΣ ΔΥΤΙΚΗΣ ΕΛΛΑΔΑΣ

Έχοντας υπόψη:

1. Το άρθρο 38 και 41 ν. 998/1979, όπως συμπληρώθηκε με το άρθρο 1 παρ. 8 ν. 3208/2003.

2. Τις διατάξεις του ν. 2503/1997 «Διοίκηση, οργάνωση, στελέχωση της Περιφέρειας, ρύθμιση θεμάτων για την τοπική αυτοδιοίκηση και άλλες διατάξεις».

3. Την υπ' αριθμ. 87234/7539/3.9.1997 εγκύκλιο του Υπ. Γεωργίας «Οδηγίες σχετικά με τον χαρακτηρισμό εκτάσεων».

4. Την υπ' αριθμ. 186/30.6.1998 απόφαση Γ.Γ.Π.Δ.Ε. «Άσκηση αρμοδιοτήτων Γενικού Γραμματέα Περιφέρειας Δυτ. Ελλάδας επί θεμάτων ΔΑΣΙΚΩΝ και μεταβίβαση του δικαιώματος υπογραφής στους Προϊσταμένους Υπηρεσιακών Μονάδων της Περιφέρειας».

5. Την υπ' αριθμ. Ζα/2876/13.9.1995 απόφαση του Περιφερειακού Διευθυντή Ν. Αχαΐας με την οποία κηρύχθηκε ως αναδασωτέα, δημόσια δασική έκταση εμβαδού 7,280 στρμ. στη θέση «Πέρα Γούβα» Περιφέρειας ΔΔ Θέας, Δήμου Μεσσάτιδας Ν. Αχαΐας.

6. Την υπ' αριθμ. 3624/20.4.2007 θετική πρόταση του Δασαρχείου Πατρών για μερική ανάκληση της ανωτέρω απόφασης ως προς έκταση εμβαδού 1.250 στρμ.

7. Τη θετική εισήγηση της Δ/νσης Δασών Ν. Αχαΐας και της Δ/νσης Δασών Π.Δ.Ε., αποφασίζουμε:

Ανακαλούμε μερικώς την υπ' αριθμ. Ζα/2876/1995 απόφαση του Περιφερειακού Διευθυντή Ν. Αχαΐας που αφορά σε έκταση εμβαδού 1.250 στρμ. στη θέση «Πέρα Γούβα» ΔΔ Θέας, Δήμου Μεσσάτιδας, όπως αυτή εμφανίζεται στο από 20.4.2007 τοπογραφικό διάγραμμα κλίμακας 1:1000 που θεωρήθηκε από τον Δασάρχη Πατρών και αποτελεί αναπόσπαστο μέρος της απόφασης αυτής, για τον λόγο ότι εκδόθηκε κατά πλάνη δεδομένου ότι ύστερα από επιτόπια αυτοψία και έλεγχο των αεροφωτογραφιών λήψης ετών 1945, 1960 και 1987 η ανωτέρω έκταση ουδέποτε εμφανίζεται ως δασική.

Η έκταση των 1.250 στρμ. συνορεύει:

Βόρεια: Με αγρό

Νότια: Με δημόσια αναδασωτέα έκταση

Ανατολικά: Με δημόσια δασική έκταση

Δυτικά: Με δημόσια αναδασωτέα έκταση.

Η παρούσα ισχύει μετά την δημοσίευση της στο ΔΔ. Θεάς και στο Δήμο Μεσσάτιδας του Ν. Αχαΐας, σύμφωνα με το άρθρο 37 του ν. 3200/1955.

Η απόφαση αυτή να δημοσιευθεί στην Εφημερίδα της Κυβερνήσεως.

Πάτρα, 8 Μαΐου 2007

Ο Γενικός Διευθυντής
ΝΙΚΟΛΑΟΣ ΤΣΩΛΗΣ

ΑΠΟΣΠΑΣΜΑ ΧΑΡΤΗ κλ. 1:5000
Περιοχής ΘΕΑΣ Μεσσάτιδας Αχαΐας
⊕ θέση ανάκλησης αναδάσωσης

ανήκει στην αριθμ. 1796/8-5/07 απόφαση ΠΔΕ

ΤΟΠΟΓΡΑΦΙΚΟ ΔΙΑΓΡΑΜΜΑ έκτασης στη θέση "Πέρα Γούβα" Δημ. Διαμ. ΘΕΑΣ - Δήμου Μεσσάτιδας Αχαΐας, εμβαδού 1250 τμ. η οποία είχε κηρυχθεί εκ πλάνης ως αναδασωτέα, συμπεριληφθείσα στην αριθμ. Ζα/2876/95 απόφ. για την οποία ανακαλείται μερικώς η παραπάνω απόφαση αναδάσωσης και συγκεκριμένα για το τμήμα (Β) υπό στοιχεία (1-2-3-4-Ξ-Ν-Μ-Λ-1)

ΚΛΙΜΑΞ 1:1000

Δημόσια Δασική Έκταση

Δημόσια Αναδασωτέα (Α) Ε=6.030,00 Μ²

(Β) Ε=1250 Μ²

Δημόσια δασική έκταση

Αφ. απόφασης Ζα/2876/95

Αγρός Αγγελικής Ταπεινού

Δημ. δασική έκταση

Ο Συντάξας
Κώστας Οικονόμου
Δασοπόνος

Θεωρήθηκε
ΕΓΓ
Ο Δασάρχης Πατρών
Γρ. Τσαμανίκας
Δασολόγος

Πάτρα 1/07
Θεωρήθηκε
ΕΓΤΠΔΕ
ο ΓΕΝ. Δ/ΝΤΗΣ ΠΕΡΙΦ. ΔΥΤ. ΕΛΛΑΔΟΣ
ΝΙΚΟΛΑΟΣ ΤΣΕΦΛΗΣ

ΕΘΝΙΚΟ ΤΥΠΟΓΡΑΦΕΙΟ
Για τεχνικούς λόγους στο σχεδιάγραμμα έγινε σμίκρυνση κατά ποσοστό 78 %

Αριθμ. 4099 (2)

Οριοθέτηση υδατορεμάτων οικισμών Βασιλικής - Πόντης Δήμου Απολλωνίων Νομού Λευκάδας.

Ο ΓΕΝΙΚΟΣ ΓΡΑΜΜΑΤΕΑΣ
ΠΕΡΙΦΕΡΕΙΑΣ ΙΟΝΙΩΝ ΝΗΣΙΩΝ

Έχοντας υπόψη:

1. Το ν. 51/1987 (Φ.Ε.Κ. 26 Α/6.3.1987) για τον «καθορισμό των περιφερειών της χώρας κ.λπ».

2. Το ν. 3200/1955, άρθρο 8, περί «διοικητικής αποκεντρώσεως».

3. Το ν. 2503/1997 (Φ.Ε.Κ. 107 Α/30.5.1997) περί «Διοίκησης, Οργάνωσης, στελέχωσης της Περιφέρειας, ρύθμιση θεμάτων για την Τοπική Αυτοδιοίκηση και άλλων διατάξεων».

4. Το ν. 2690/1999 (Φ.Ε.Κ. 45 Α/9.3.1999) περί «Κύρωσης του κώδικα διοικητικής διαδικασίας και άλλων διατάξεων».

5. Τις διατάξεις του ν. 1650/1986 «Για την προστασία του περιβάλλοντος».

6. Την παράγραφο 3β του άρθρου 5 του ν. 3010/2002 «Εναρμόνιση του ν. 1650/1986 με τις Οδηγίες 97/11 Ε.Ε. και 96/61 Ε.Ε., διαδικασία οριοθέτησης και ρυθμίσεις θεμάτων για τα υδατορέματα και άλλες διατάξεις».

7. Την μελέτη οριοθέτησης υδατορεμάτων οικισμών Βασιλικής - Πόντης Δήμου Απολλωνίων Νομού Λευκάδας, όπως αυτή θεωρήθηκε στις 28.12.2006 από το τμήμα Πολ/μίας και Πολεοδομικών Εφαρμογών της Νομαρχιακής Αυτοδιοίκησης Λευκάδας, και στις 8.3.2007 από τη Δ/νση Τεχνικών Υπηρεσιών της Νομαρχιακής Αυτοδιοίκησης Λευκάδας.

8. Την υπ' αριθμ. 57/15.5.2007 απόφαση του Δημοτικού Συμβουλίου Απολλωνίων με την οποία εκφράζεται η σύμφωνη γνώμη επί του προτεινόμενου καθορισμού των οριογραμμών.


9. Το γεγονός ότι με την απόφαση αυτή δεν προκαλείται δαπάνη σε βάρος του προϋπολογισμού του Δημοσίου και του Νομού Λευκάδας, αποφασίζουμε:

Εγκρίνουμε την οριοθέτηση υδατορεμάτων οικισμών Βασιλικής - Πόντης Δήμου Απολλωνίων Νομού Λευκάδας, σύμφωνα με τα θεωρημένα τεύχη από το τμήμα Πολ/μίας και Πολεοδομικών Εφαρμογών της Νομαρχιακής Αυτοδιοίκησης Λευκάδας και από τη Διεύθυνση Τεχνικών Υπηρεσιών της Νομαρχιακής Αυτοδιοίκησης Λευκάδας.

Η απόφαση αυτή να δημοσιευθεί στην Εφημερίδα της Κυβερνήσεως.

Κέρκυρα, 30 Μαΐου 2007

Ο Γενικός Γραμματέας Περιφέρειας
ΣΩΤΗΡΙΟΣ Θ. ΒΟΣΔΟΥ

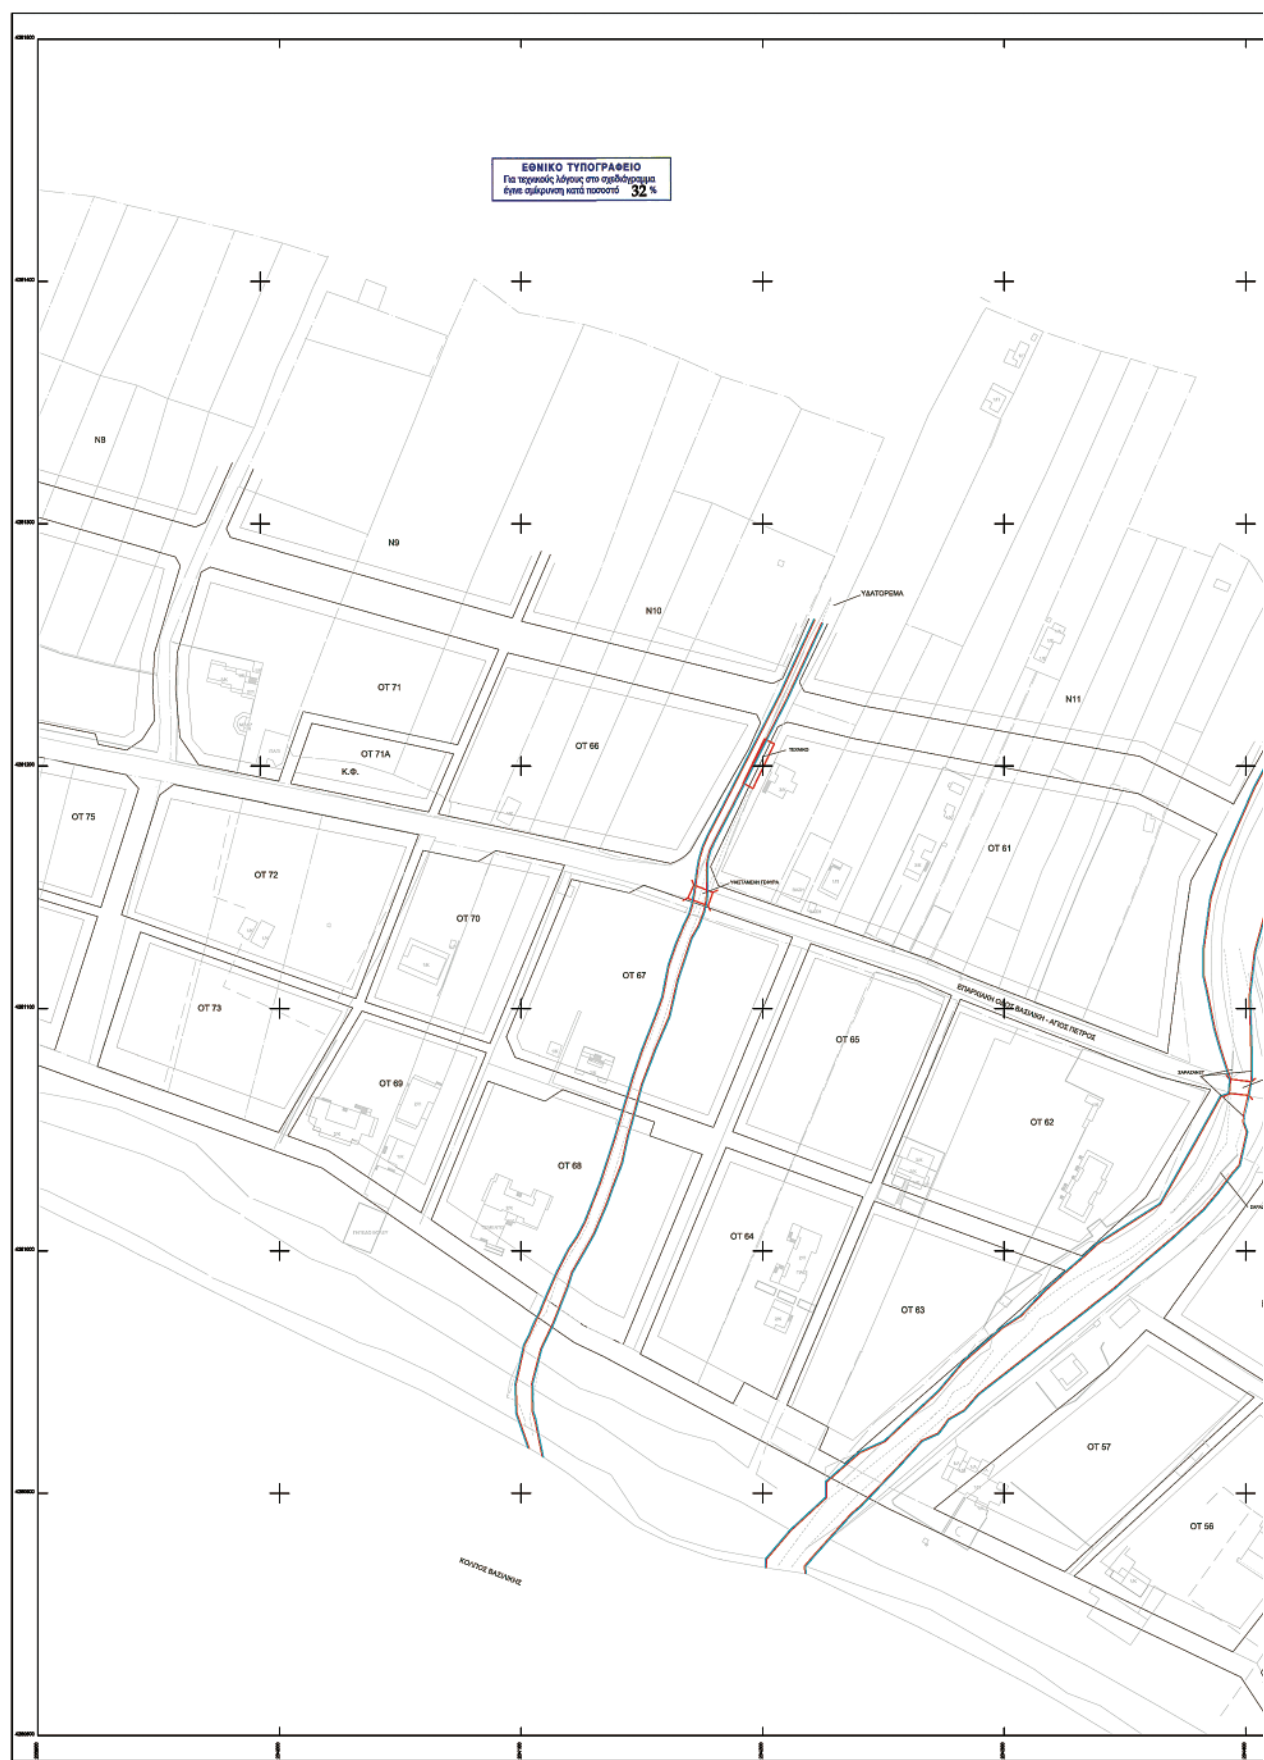

ΕΘΝΙΚΟ ΤΥΠΟΓΡΑΦΕΙΟ
Για τεχνικούς λόγους στο σχεδιάγραμμα
έγινε σμίκρυνση κατά ποσοστό 32 %
Ν8
Ν9
Ν10
Ν11
ΥΔΑΤΟΡΕΜΑ
ΟΤ 71
ΟΤ 71Α
Κ.Φ.
ΟΤ 66
ΟΤ 75
ΟΤ 72
ΟΤ 70
ΟΤ 67
ΟΤ 61
ΟΤ 73
ΟΤ 65
ΕΠΑΡΧΙΑΚΗ ΟΔΟΣ ΒΑΣΙΛΙΚΗ - ΑΓΙΟΣ ΠΕΤΡΟΣ
ΟΤ 69
ΟΤ 62
ΟΤ 68
ΟΤ 64
ΟΤ 63
ΟΤ 57
ΟΤ 56
ΚΟΛΠΟΣ ΒΑΣΙΛΙΚΗΣ



ΥΠΟΜΝΗΜΑ

- ΠΡΟΤΑΣΗ ΟΡΙΟΓΡΑΜΜΩΝ
- ΓΡΑΜΜΗ ΠΛΗΜΜΥΡΑΣ
- ΑΚΤΟΓΡΑΜΜΗ
- ΓΕΦΥΡΑ
- ΤΕΧΝΙΚΟ

ΠΡΟΒΟΛΙΚΟ ΣΥΣΤΗΜΑ ΕΓΣΑ '87

ΕΛΛΗΝΙΚΗ ΔΗΜΟΚΡΑΤΙΑ
ΠΕΡΙΦΕΡΕΙΑ ΙΟΝΙΩΝ ΝΗΣΩΝ
ΤΜΗΜΑ ΠΟΛΕΟΔΟΜΙΑΣ & ΠΟΛΕΟΔΟΜΙΚΩΝ ΕΦΑΡΜΟΓΩΝ
ΝΟΜΟΥ ΛΕΥΚΑΔΟΣ

ΟΙΚΙΣΜΟΙ ΒΑΣΙΛΙΚΗ - ΠΟΝΤΗ
ΔΗΜΟΣ ΑΠΟΛΛΩΝΙΩΝ - ΝΟΜΟΥ ΛΕΥΚΑΔΟΣ

ΕΡΓΟ : ΜΕΛΕΤΗ ΠΡΑΞΗΣ ΕΦΑΡΜΟΓΗΣ ΡΥΜΟΤΟΜΙΚΟΥ ΣΧΕΔΙΟΥ ΒΑΣΙΛΙΚΗΣ - ΠΟΝΤΗΣ

ΘΕΜΑ : ΟΡΙΟΘΕΤΗΣΗ ΥΔΑΤΟΡΕΜΜΑΤΩΝ ΟΙΚΙΣΜΩΝ ΒΑΣΙΛΙΚΗΣ - ΠΟΝΤΗΣ ΔΗΜΟΥ ΑΠΟΛΛΩΝΙΩΝ - ΝΟΜΟΥ ΛΕΥΚΑΔΑΣ	ΗΜΕΡΟΜΗΝΙΑ : ΟΚΤΩΒΡΙΟΣ 2006
ΚΩΔΙΚΟΣ ΣΧΕΔΙΟΥ :ΠΡΟΤΑΣΗ ΚΑΘΟΡΙΣΜΟΥ ΟΡΙΟΓΡΑΜΜΩΝ - Τ3	ΚΛΙΜΑΚΑ: 1:1000

ΥΠΕΥΘΥΝΟΣ ΜΕΛΕΤΗΣ: ΜΕΣΣΗΝΗΣ ΔΙΟΝΥΣΙΟΣ


ΠΑΝΤΟΚΡΑΤΟΡΑ 10, 31110 ΛΕΥΚΑΔΑ, ΤΗΛ.: 2645-0-24410, FAX: 2645-0-22639, e-mail: dmess@otenet.gr

ΟΜΑΔΑ ΜΕΛΕΤΗΣ: 1) ΜΕΣΣΗΝΗΣ ΔΙΟΝΥΣΙΟΣ ΠΟΛΙΤΙΚΟΣ ΜΗΧΑΝΙΚΟΣ 2) ΝΑΣΙΟΥ ΕΙΡΗΝΗ ΠΟΛΙΤΙΚΟΣ ΜΗΧΑΝΙΚΟΣ 3) ΠΑΠΑΝΑΓΙΩΤΟΥ ΓΙΩΡΓΟΣ ΧΗΜΙΚΟΣ ΜΗΧΑΝΙΚΟΣ	ΕΚΠΡΟΣΩΠΟΣ: ΜΕΣΣΗΝΗΣ ΔΙΟΝΥΣΙΟΣ ΠΟΛΙΤΙΚΟΣ ΜΗΧΑΝΙΚΟΣ

ΓΙΑ ΤΗΝ ΣΥΝΤΑΞΗ		ΓΙΑ ΤΗΝ ΘΕΩΡΗΣΗ	
ΟΝΟΜΑΤΕΠΩΝΥΜΟ	ΥΠΟΓΡΑΦΗ	ΟΝΟΜΑΤΕΠΩΝΥΜΟ	ΥΠΟΓΡΑΦΗ
ΖΕΡΒΑΣ ΘΕΟΔΩΡΟΣ		ΜΕΣΣΗΝΗΣ ΔΙΟΝΥΣΙΟΣ	

	ΕΝΕΡΓΕΙΑ	ΟΝΟΜΑΤΕΠΩΝΥΜΟ	ΗΜΕΡΟΜΗΝΙΑ	ΥΠΟΓΡΑΦΗ
Δ/ΝΣΗ	ΕΛΕΓΧΘΗΚΕ Ο ΕΠΙΒΛΕΠΩΝ	ΚΑΡΥΔΗΣ ΠΑΥΛΟΣ ΑΓΡΟΝΟΜΟΣ ΤΟΠΟΓΡΑΦΟΣ ΜΗΧΑΝΙΚΟΣ		
	ΘΕΩΡΗΘΗΚΕ	ΜΟΣΧΟΝΑΣ ΕΥΑΓΓΕΛΟΣ ΠΟΛΙΤΙΚΟΣ ΜΗΧΑΝΙΚΟΣ		
	ΕΛΕΓΧΘΗΚΕ			
	ΘΕΩΡΗΘΗΚΕ			

ΕΓΚΡΙΤΙΚΗ ΑΠΟΦΑΣΗ

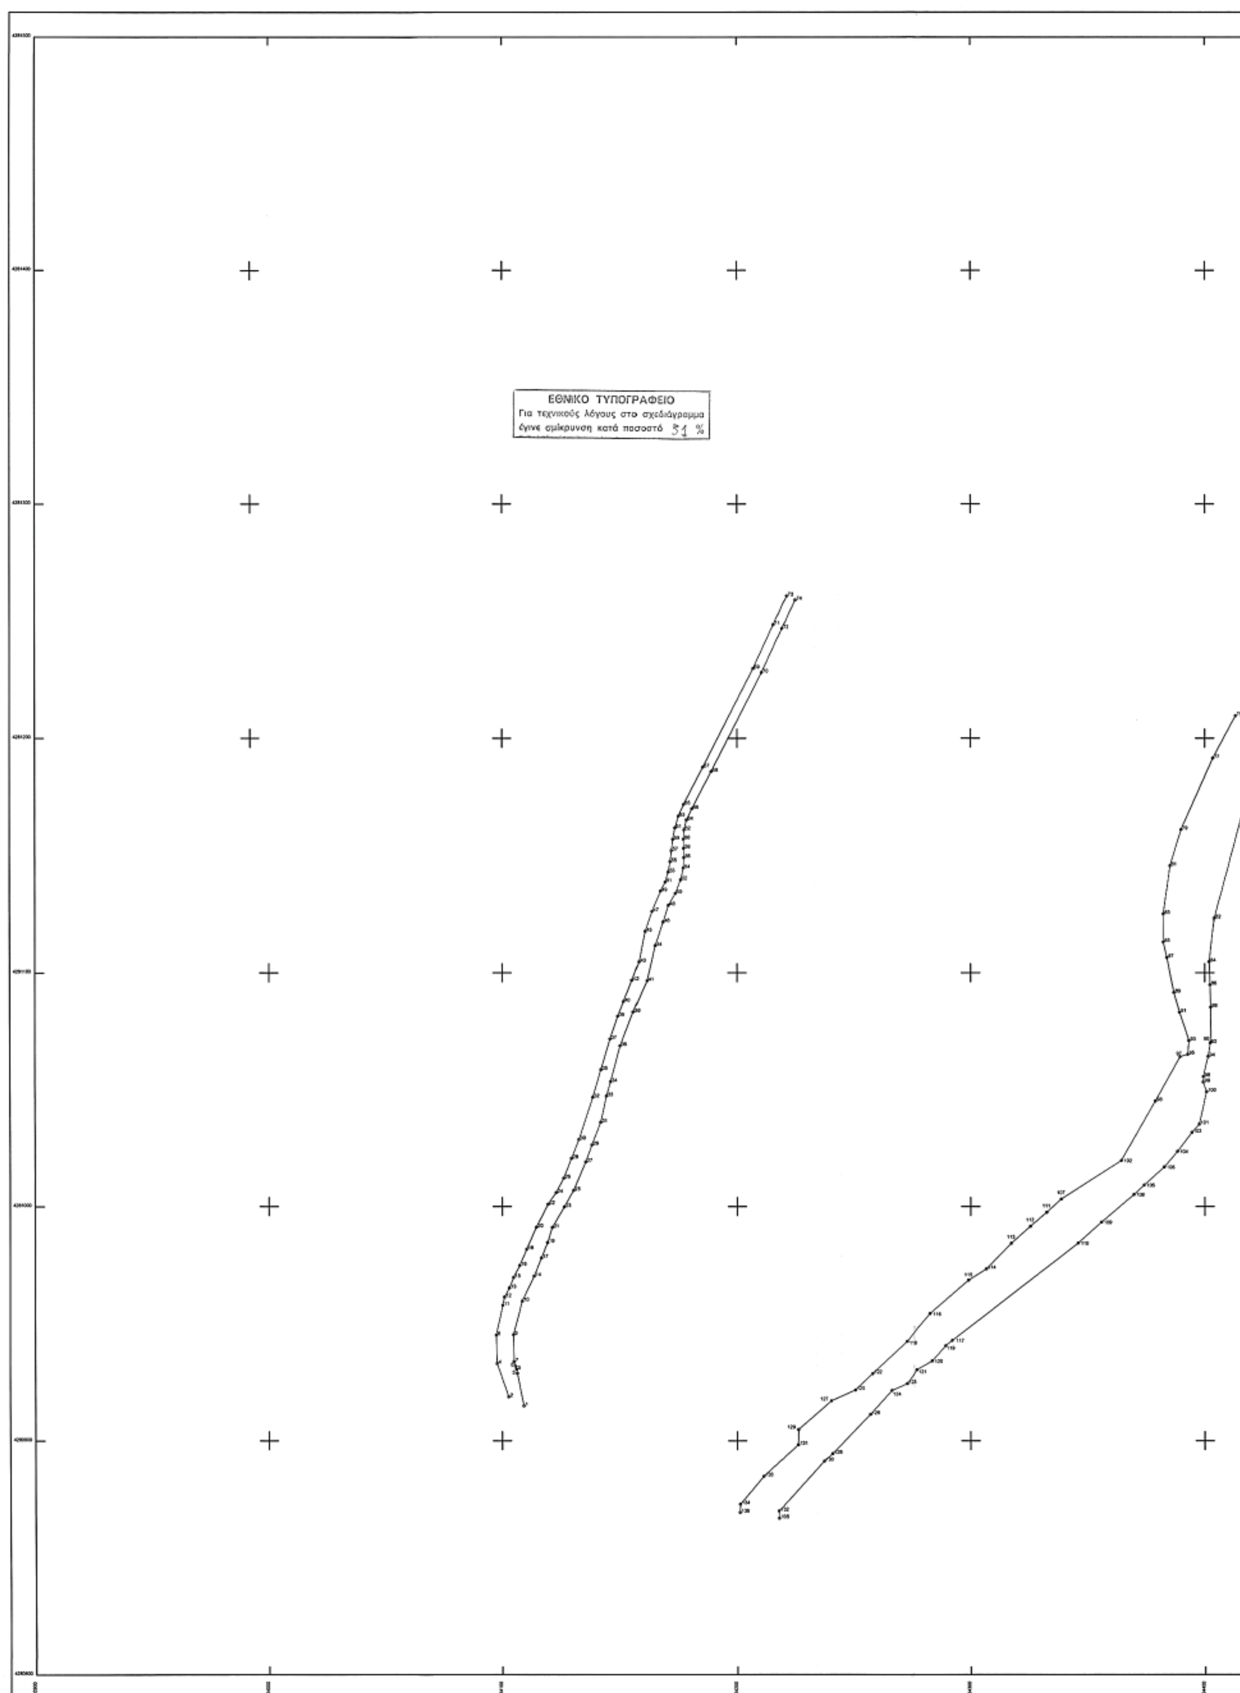
ΕΘΝΙΚΟ ΤΥΠΟΓΡΑΦΕΙΟ
Για τεχνικούς λόγους στο σχεδιάγραμμα
έγινε σμίκρυνση κατά ποσοστό 51 %

Κορυφή	X	Y
1	204109.230	4280914.940
2	204102.790	4280918.780
3	204106.460	4280928.940
4	204097.650	4280933.020
5	204106.160	4280930.570
6	204105.740	4280931.690
7	204106.060	4280933.840
8	204097.490	4280945.120
9	204104.640	4280945.300
10	204108.550	4280959.630
11	204100.270	4280957.670
12	204101.040	4280961.380
13	204103.100	4280965.240
14	204113.640	4280970.330
15	204104.670	4280969.760
16	204107.500	4280974.660
17	204116.700	4280978.080
18	204110.420	4280981.780
19	204119.330	4280984.650
20	204114.540	4280991.170
21	204121.390	4280991.090
22	204119.540	4281001.000
23	204126.450	4280999.870
24	204122.970	4281005.940
25	204130.420	4281006.930
26	204126.200	4281012.150
27	204135.570	4281019.050
28	204129.520	4281020.600
29	204136.170	4281026.350
30	204132.660	4281028.680
31	204141.940	4281036.050
32	204138.560	4281046.730
33	204144.410	4281047.280
34	204146.170	4281053.360
35	204142.050	4281058.550
36	204150.270	4281068.750
37	204145.960	4281071.700
38	204155.830	4281083.220
39	204149.280	4281081.390
40	204151.730	4281087.610
41	204161.610	4281096.600
42	204155.340	4281096.820
43	204156.200	4281104.620
44	204165.060	4281111.620
45	204160.810	4281117.800
46	204166.420	4281121.750
47	204163.720	4281126.340
48	204170.750	4281128.940
49	204167.320	4281134.930
50	204173.710	4281134.020
51	204169.340	4281138.800
52	204175.960	4281139.830
53	204170.610	4281143.100
54	204177.030	4281144.810
55	204171.420	4281147.550
56	204177.320	4281149.190
57	204171.990	4281152.190
58	204177.210	4281153.200
59	204172.610	4281156.970
60	204177.100	4281157.060
61	204173.510	4281161.870
62	204177.290	4281160.990
63	204174.960	4281166.840
64	204178.400	4281165.220
65	204177.210	4281171.830
66	204180.760	4281169.960
67	204185.460	4281197.690
68	204189.040	4281185.850
69	204206.910	4281229.790
70	204210.510	4281228.010
71	204215.570	4281249.470
72	204219.200	4281246.800
73	204221.220	4281280.680
74	204224.850	4281259.000
75	204413.170	4281209.580
76	204431.900	4281205.350
77	204403.420	4281191.470
78	204422.200	4281187.490
79	204389.890	4281151.640
80	204418.620	4281177.170
81	204385.190	4281145.800
82	204404.020	4281123.340
83	204382.320	4281125.140
84	204401.820	4281104.730
85	204382.320	4281113.180
86	204402.210	4281094.900
87	204383.620	4281106.500
88	204402.500	4281085.250
89	204386.800	4281091.520
90	204402.690	4281070.470
91	204389.270	4281083.090
92	204402.290	4281059.920
93	204393.290	4281070.950
94	204401.440	4281064.210
95	204392.790	4281065.050
96	204399.400	4281055.570
97	204389.470	4281064.050
98	204378.940	4281045.090
99	204399.250	4281053.210
100	204400.790	4281043.120
101	204397.640	4281035.210
102	204364.470	4281019.670
103	204394.500	4281031.640
104	204388.350	4281023.500
105	204382.650	4281016.850
106	204374.150	4281009.140
107	204338.600	4281003.230
108	204369.790	4281025.120
109	204355.890	4280993.340
110	204345.880	4280994.440
111	204332.430	4280997.600
112	204325.450	4280991.630
113	204317.320	4280984.310
114	204306.620	4280973.410
115	204299.080	4280968.590
116	204282.750	4280954.340
117	204292.210	4280942.850
118	204272.730	4280942.460
119	204289.380	4280940.590
120	204283.650	4280934.080
121	204277.080	4280930.320
122	204257.830	4280928.730
123	204272.790	4280924.440
124	204266.100	4280921.470
125	204250.400	4280901.700
126	204256.650	4280911.280
127	204240.080	4280917.090
128	204249.640	4280894.450
129	204228.030	4280904.830
130	204237.000	4280891.350
131	204225.650	4280898.310
132	204217.810	4280870.010
133	204211.380	4280884.850
134	204201.200	4280872.920
135	204217.930	4280866.620
136	204201.050	4280859.400

ΥΠΟΜΝΗΜΑ

ΟΡΙΟΓΡΑΜΜΗ ΡΕΜΜΑΤΟΣ

ΠΡΟΒΟΛΙΚΟ ΣΥΣΤΗΜΑ ΕΓΣΑ '87

ΕΛΛΗΝΙΚΗ ΔΗΜΟΚΡΑΤΙΑ
ΠΕΡΙΦΕΡΕΙΑ ΙΟΝΙΩΝ ΝΗΣΩΝ
ΤΜΗΜΑ ΠΟΛΕΟΔΟΜΙΑΣ & ΠΟΛΕΟΔΟΜΙΚΩΝ ΕΦΑΡΜΟΓΩΝ
ΝΟΜΟΥ ΛΕΥΚΑΔΟΣ

ΟΙΚΙΣΜΟΙ ΒΑΣΙΛΙΚΗ - ΠΟΝΤΗ
ΔΗΜΟΣ ΑΠΟΛΛΩΝΙΩΝ - ΝΟΜΟΥ ΛΕΥΚΑΔΟΣ

ΕΡΓΟ : ΜΕΛΕΤΗ ΠΡΑΞΗΣ ΕΦΑΡΜΟΓΗΣ ΡΥΜΟΤΟΜΙΚΟΥ ΣΧΕΔΙΟΥ ΒΑΣΙΛΙΚΗΣ - ΠΟΝΤΗΣ

ΘΕΜΑ : ΟΡΙΟΘΕΤΗΣΗ ΥΔΑΤΟΡΕΜΜΑΤΩΝ ΟΙΚΙΣΜΩΝ ΒΑΣΙΛΙΚΗΣ - ΠΟΝΤΗΣ ΔΗΜΟΥ ΑΠΟΛΛΩΝΙΩΝ - ΝΟΜΟΥ ΛΕΥΚΑΔΑΣ

ΗΜΕΡΟΜΗΝΙΑ : ΟΚΤΩΒΡΙΟΣ 2006

ΚΩΔΙΚΟΣ ΣΧΕΔΙΟΥ : ΚΟΡΥΦΕΣ ΟΡΙΟΓΡΑΜΜΩΝ - Τ4

ΚΛΙΜΑΚΑ: 1:1000

ΥΠΕΥΘΥΝΟΣ ΜΕΛΕΤΗΣ: ΜΕΣΣΗΝΗΣ ΔΙΟΝΥΣΙΟΣ

ΠΑΝΤΟΚΡΑΤΟΡΑ 10, 31100 ΛΕΥΚΑΔΑ, ΤΗΛ.: 2645-0-24410, FAX: 2645-0-22839, e-mail: dmess@otenet.gr

ΟΜΑΔΑ ΜΕΛΕΤΗΣ:
1) ΜΕΣΣΗΝΗΣ ΔΙΟΝΥΣΙΟΣ, ΠΟΛΙΤΙΚΟΣ ΜΗΧΑΝΙΚΟΣ
2) ΝΑΣΙΟΥ ΕΙΡΗΝΗ, ΠΟΛΙΤΙΚΟΣ ΜΗΧΑΝΙΚΟΣ
3) ΠΑΠΑΝΑΓΙΩΤΟΥ ΓΙΩΡΓΟΣ, ΧΗΜΙΚΟΣ ΜΗΧΑΝΙΚΟΣ

ΕΚΠΡΟΣΩΠΟΣ: ΜΕΣΣΗΝΗΣ ΔΙΟΝΥΣΙΟΣ, ΠΟΛΙΤΙΚΟΣ ΜΗΧΑΝΙΚΟΣ

ΓΙΑ ΤΗΝ ΣΥΝΤΑΞΗ		ΓΙΑ ΤΗΝ ΘΕΩΡΗΣΗ	
ΟΝΟΜΑΤΕΠΩΝΥΜΟ	ΥΠΟΓΡΑΦΗ	ΟΝΟΜΑΤΕΠΩΝΥΜΟ	ΥΠΟΓΡΑΦΗ
ΖΕΡΒΑΣ ΘΕΟΔΩΡΟΣ		ΜΕΣΣΗΝΗΣ ΔΙΟΝΥΣΙΟΣ	

	ΕΝΕΡΓΕΙΑ	ΟΝΟΜΑΤΕΠΩΝΥΜΟ	ΗΜΕΡΟΜΗΝΙΑ	ΥΠΟΓΡΑΦΗ
ΤΠΠΕ	ΕΛΕΓΧΘΗΚΕ Ο ΕΠΙΒΛΕΠΩΝ	ΚΑΡΥΔΗΣ ΠΑΥΛΟΣ ΑΓΡΟΝΟΜΟΣ ΤΟΠΟΓΡΑΦΟΣ ΜΗΧΑΝΙΚΟΣ	28-12-06	
Δ/ΝΣΗ	ΘΕΩΡΗΘΗΚΕ	ΜΟΣΧΟΝΑΣ ΕΥΑΓΓΕΛΟΣ ΠΟΛΙΤΙΚΟΣ ΜΗΧΑΝΙΚΟΣ	29-12-06	
ΔΤΥ	ΕΛΕΓΧΘΗΚΕ			
	ΘΕΩΡΗΘΗΚΕ	ΕΥΑΓΓΕΛΟΣ Χ. ΜΟΣΧΟΝΑΣ ΠΟΛΙΤΙΚΟΣ ΜΗΧΑΝΙΚΟΣ ΕΜΠ ΜΕ Γ' ΒΑΘΜΟ	8-3-07	

ΕΓΚΡΙΤΙΚΗ ΑΠΟΦΑΣΗ

ΕΘΝΙΚΟ ΤΥΠΟΓΡΑΦΕΙΟ

ΕΦΗΜΕΡΙΣ ΤΗΣ ΚΥΒΕΡΝΗΣΕΩΣ

ΠΕΡΙΦΕΡΕΙΑΚΑ ΓΡΑΦΕΙΑ ΠΩΛΗΣΗΣ Φ.Ε.Κ.

ΘΕΣΣΑΛΟΝΙΚΗ - Βασ. Όλγας 227	23104 23956	**ΛΑΡΙΣΑ** - Διοικητήριο	2410 597449
ΠΕΙΡΑΙΑΣ - Ευριπίδου 63	210 4135228	**ΚΕΡΚΥΡΑ** - Σαμαρά 13	26610 89122
ΠΑΤΡΑ - Κορίνθου 327	2610 638109	**ΗΡΑΚΛΕΙΟ** - Πεδιάδος 2	2810 300781
ΙΩΑΝΝΙΝΑ - Διοικητήριο	26510 87215	**ΜΥΤΙΛΗΝΗ** - Πλ. Κωνσταντινουπόλεως 1	22510 46654
ΚΟΜΟΤΗΝΗ - Δημοκρατίας 1	25310 22858		

ΤΙΜΗ ΠΩΛΗΣΗΣ ΦΥΛΛΩΝ ΤΗΣ ΕΦΗΜΕΡΙΔΟΣ ΤΗΣ ΚΥΒΕΡΝΗΣΕΩΣ

Σε έντυπη μορφή

- Για τα Φ.Ε.Κ. από 1 μέχρι 16 σελίδες σε 1 €, προσαυξανόμενη κατά 0,20 € για κάθε επιπλέον οκτασέλιδο ή μέρος αυτού.
- Για τα φωτοαντίγραφα Φ.Ε.Κ. σε 0,15 € ανά σελίδα.

Σε μορφή DVD/CD

Τεύχος	Ετήσια έκδοση	Τριμηνιαία έκδοση	Μηνιαία έκδοση
Α΄	150 €	40 €	15 €
Β΄	300 €	80 €	30 €
Γ΄	50 €	-	-
Υ.Ο.Δ.Δ.	50 €	-	-
Δ΄	110 €	30 €	-

Τεύχος	Ετήσια έκδοση	Τριμηνιαία έκδοση	Μηνιαία έκδοση
Α.Α.Π.	110 €	30 €	-
Ε.Β.Ι.	100 €	-	-
Α.Ε.Δ.	5 €	-	-
Δ.Δ.Σ.	200 €	-	20 €
Α.Ε. - Ε.Π.Ε. και **Γ.Ε.ΜΗ.**	-	-	100 €

- Η τιμή πώλησης μεμονωμένων Φ.Ε.Κ. σε μορφή cd-rom από εκείνα που διατίθενται σε ψηφιακή μορφή και μέχρι 100 σελίδες, σε 5 € προσαυξανόμενη κατά 1 € ανά 50 σελίδες.
- Η τιμή πώλησης σε μορφή cd-rom/dvd, δημοσιευμάτων μιας εταιρείας στο τεύχος Α.Ε.-Ε.Π.Ε. και Γ.Ε.ΜΗ. σε 5 € ανά έτος.

ΠΑΡΑΓΓΕΛΙΑ ΚΑΙ ΑΠΟΣΤΟΛΗ Φ.Ε.Κ.: Τηλεφωνικά: 210 4071010 - fax: 210 4071010 - internet: http://www.et.gr

ΕΤΗΣΙΕΣ ΣΥΝΔΡΟΜΕΣ Φ.Ε.Κ.

Τεύχος	Έντυπη μορφή	Ψηφιακή Μορφή
Α΄	225 €	190 €
Β΄	320 €	225 €
Γ΄	65 €	Δωρεάν
Υ.Ο.Δ.Δ.	65 €	Δωρεάν
Δ΄	160 €	80 €
Α.Α.Π.	160 €	80 €
Ε.Β.Ι.	65 €	33 €

Τεύχος	Έντυπη μορφή	Ψηφιακή Μορφή
Α.Ε.Δ.	10 €	Δωρεάν
Α.Ε. - Ε.Π.Ε. και **Γ.Ε.ΜΗ.**	2.250 €	645 €
Δ.Δ.Σ.	225 €	95 €
Α.Σ.Ε.Π.	70€	Δωρεάν
Ο.Π.Κ.	-	Δωρεάν
Α΄+ Β΄+ Δ΄ + Α.Α.Π.	-	450 €

- Το τεύχος Α.Σ.Ε.Π. (έντυπη μορφή) θα αποστέλλεται σε συνδρομητές ταχυδρομικά, με την επιβάρυνση των 70 €, ποσό το οποίο αφορά τα ταχυδρομικά έξοδα.
- Για την παροχή πρόσβασης μέσω διαδικτύου σε Φ.Ε.Κ. προηγουμένων ετών και συγκεκριμένα στα τεύχη: **α)** Α, Β, Δ, Α.Α.Π., Ε.Β.Ι. και Δ.Δ.Σ., η τιμή προσαυξάνεται, πέραν του ποσού της ετήσιας συνδρομής του 2007, κατά 40 € ανά έτος και ανά τεύχος και **β)** για το τεύχος Α.Ε.-Ε.Π.Ε. & Γ.Ε.ΜΗ., κατά 60 € ανά έτος παλαιότητας.

* Η καταβολή γίνεται σε όλες τις Δημόσιες Οικονομικές Υπηρεσίες (Δ.Ο.Υ.). Το πρωτότυπο διπλότυπο (έγγραφο αριθμ. πρωτ. 9067/28.2.2005 2η Υπηρεσία Επιτρόπου Ελεγκτικού Συνεδρίου) με φροντίδα των ενδιαφερομένων, πρέπει να αποστέλλεται ή να κατατίθεται στο Εθνικό Τυπογραφείο (Καποδιστρίου 34, Τ.Κ. 104 32 Αθήνα).

* Σημειώνεται ότι φωτοαντίγραφα διπλοτύπων, ταχυδρομικές Επιταγές για την εξόφληση της συνδρομής, δεν γίνονται δεκτά και θα επιστρέφονται.

* Οι οργανισμοί τοπικής αυτοδιοίκησης, τα νομικά πρόσωπα δημοσίου δικαίου, τα μέλη της Ένωσης Ιδιοκτητών Ημερησίου Τύπου Αθηνών και Επαρχίας, οι τηλεοπτικοί και ραδιοφωνικοί σταθμοί, η Ε.Σ.Η.Ε.Α., τα τριτοβάθμια συνδικαλιστικά Όργανα και οι τριτοβάθμιες επαγγελματικές ενώσεις δικαιούνται έκπτωσης πενήντα τοις εκατό (50%) επί της ετήσιας συνδρομής (τρέχον έτος + παλαιότητα).

* Το ποσό υπέρ Τ.Α.Π.Ε.Τ. [5% επί του ποσού συνδρομής (τρέχον έτος + παλαιότητα)], καταβάλλεται ολόκληρο (Κ.Α.Ε. 3512) και υπολογίζεται πριν την έκπτωση.

* Στην Ταχυδρομική συνδρομή του τεύχους Α.Σ.Ε.Π. δεν γίνεται έκπτωση.

Πληροφορίες για δημοσιεύματα που καταχωρούνται στα Φ.Ε.Κ. στο τηλ.: 210 5279000.
Φωτοαντίγραφα παλαιών Φ.Ε.Κ.: Μάρνη 8 τηλ.: 210 8220885, 210 8222924, 210 5279050.
Οι πολίτες έχουν τη δυνατότητα ελεύθερης ανάγνωσης των δημοσιευμάτων που καταχωρούνται σε όλα τα τεύχη της Εφημερίδας της Κυβερνήσεως πλην εκείνων που καταχωρούνται στο τεύχος Α.Ε.-Ε.Π.Ε και Γ.Ε.ΜΗ., από την ιστοσελίδα του Εθνικού Τυπογραφείου (www.et.gr).

Οι υπηρεσίες εξυπηρέτησης πολιτών λειτουργούν καθημερινά από 08:00 μέχρι 13:00



ΑΠΟ ΤΟ ΕΘΝΙΚΟ ΤΥΠΟΓΡΑΦΕΙΟ
ΚΑΠΟΔΙΣΤΡΙΟΥ 34 * ΑΘΗΝΑ 104 32 * ΤΗΛ. 210 52 79 000 * FAX 210 52 21 004
ΗΛΕΚΤΡΟΝΙΚΗ ΔΙΕΥΘΥΝΣΗ: http://www.et.gr – e-mail: webmaster.et@et.gr